




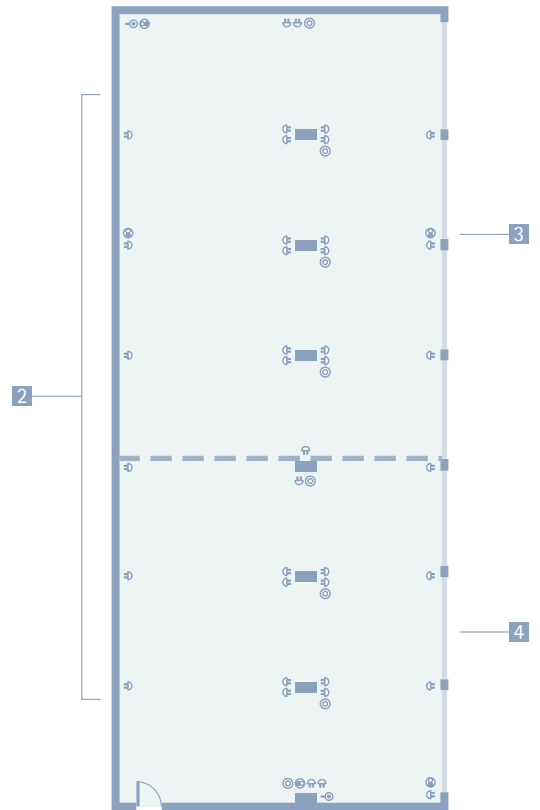

- 1 Sala Esperanza**
Superficie útil 83,05 m²
Altura libre máx. 2,56 m
- 2 Sala Universo I y II**
Superficie útil 234,28 m²
Altura libre máx. 2,40 m
Altura libre mín. 2,20 m
- 3 Sala Universo I**
Superficie útil 81,50 m²
Altura libre máx. 2,40 m
Altura libre mín. 2,20 m
- 4 Sala Universo II**
Superficie útil 132,46 m²
Altura libre máx. 2,40 m
Altura libre mín. 2,20 m

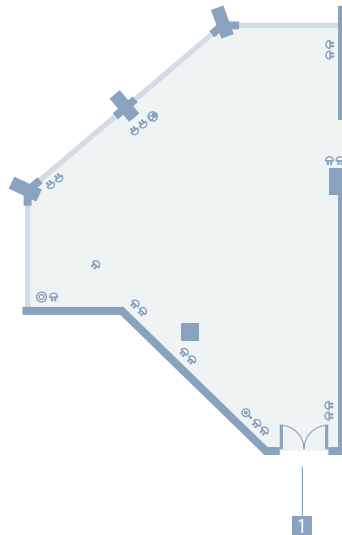

Salas	Distribución y capacidad					
	m ²	BANQUETE	COCKTAIL	TEATRO	ESCUELA	"U"
V CENTENARIO	300	200	300	250	180	50
MEDITERRÁNEO	270	180	250	--	--	50
MILENIO	204	130	180	80	60	35
V CENT. + MEDIT. + MILENIO	795	500	650	--	--	--
ESPERANZA	82	50	80	50	40	28
UNIVERSO I	82	50	60	40	20	20
UNIVERSO II	134	80	100	80	56	35
UNIVERSO I Y II	236	160	200	170	100	40
LEVANTE	25	--	--	15	--	10
TERRAZA SOLARIUM	250	200	300	--	--	--

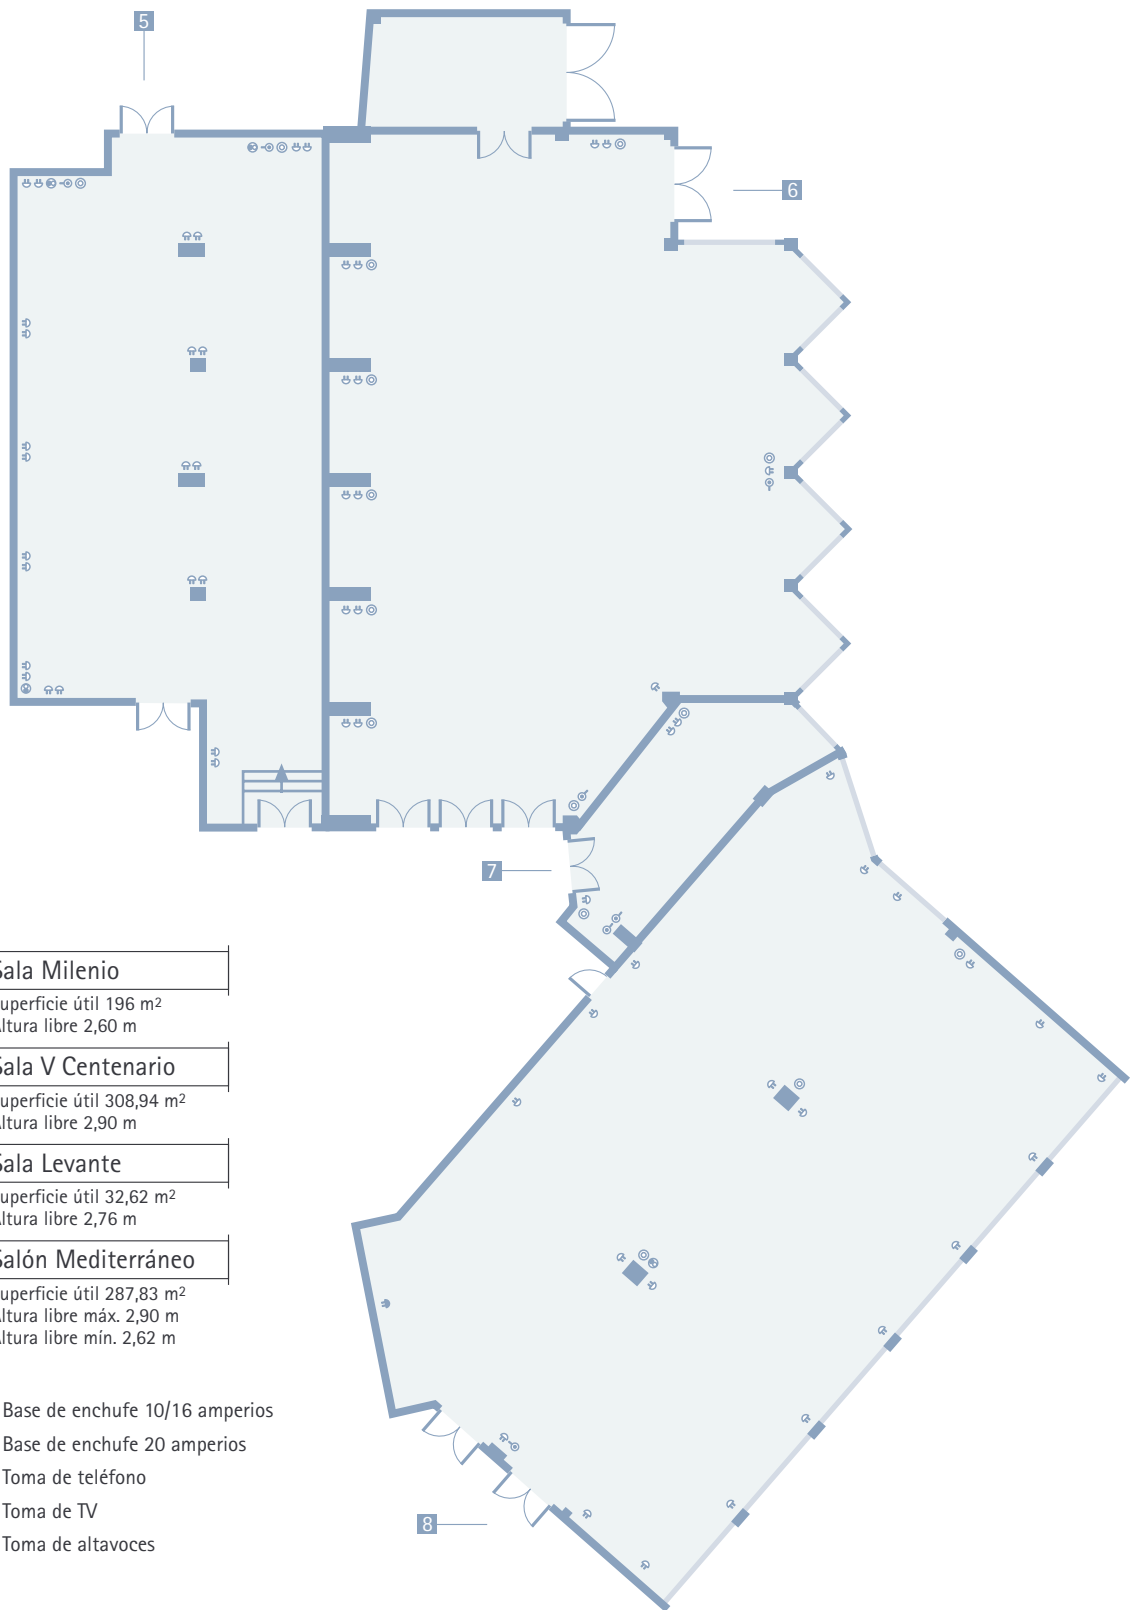

5 Sala Milenio

Superficie útil 196 m²
 Altura libre 2,60 m

6 Sala V Centenario






Superficie útil 308,94 m²
 Altura libre 2,90 m

7 Sala Levante

Superficie útil 32,62 m²
 Altura libre 2,76 m

8 Salón Mediterráneo

Superficie útil 287,83 m²
 Altura libre máx. 2,90 m
 Altura libre mín. 2,62 m

-  Base de enchufe 10/16 amperios
-  Base de enchufe 20 amperios
-  Toma de teléfono
-  Toma de TV
-  Toma de altavoces